Rysunek poglądowy jako wytyczne dla biura projektów

myjnia samochodów ciężarowych

RYS nr 1/C - Rzut poziomy hali myjni i pomieszczenia technicznego

UWAGA
DO UZGODNIENIA
umiejscowienie RG myjni

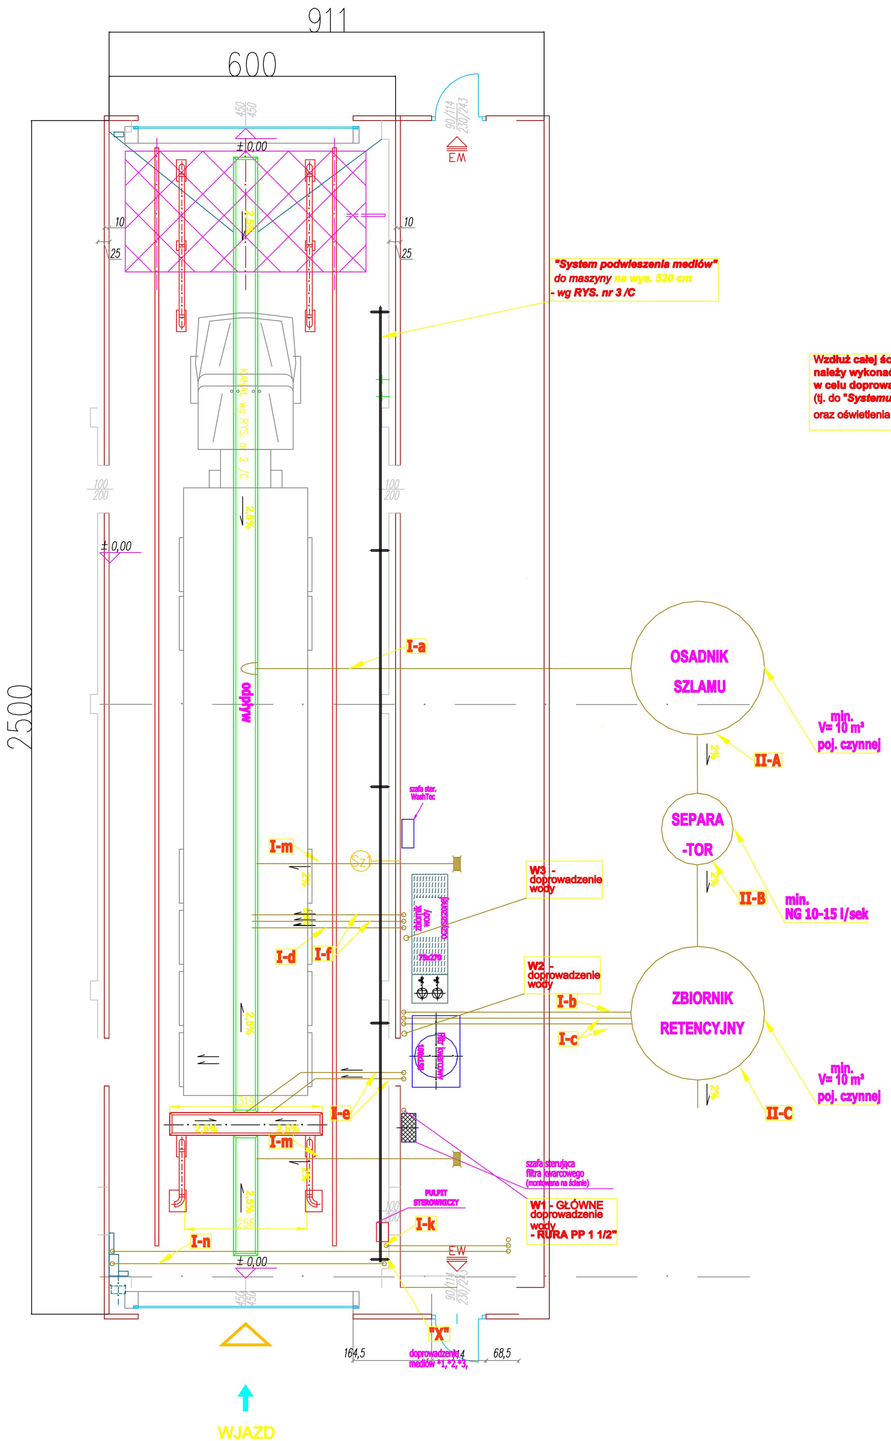

UWAGA:
Wykonać instalację doprowadzenia mediów do "**Systemu podwieszenia mediów**" **tj. do punktu oznaczonego "X" na hali myjni. Oznaczenia *1, *2, *3, - wg zał. nr 2 /C.**

Instalację poprowadzić po ścianach

I wyprowadzić na ścianie na wys. 500 cm.

UWAGA:
W rury osłonowe **I-e** wciągnięta rura **PEØ63 20bar** lub wąż zbrojony **Ø40 wewn. 100 bar.**

UWAGA:
Wyprowadzenia **I-k**
to wyprowadzenia rur osłonowych
dla węży wysokociśnieniowych
z pom. techn. na halę myjni
(wstępne mycie ręczne)

Wzdłuż całej ściany hali - OD STRONY POMIESZCZENIA TECHNICZNEGO należy wykonać koryta "150" ażurowe (metal lub tworzywo) podsufitowe w celu doprowadzenia zasilania i sterowania maszyny myjącej (tj. do "*Systemu podwieszenia mediów*") , pulpitów sterowniczych oraz oświetlenia hali myjni.

UWAGA:
Wymiary obramowania kanału z gwiazdką (*) to wymiary wewnętrzne ram - wg RYS. nr 2/C

UWAGA:
1. Na ścianach działowych pomiędzy halą myjni a ciągiem pomieszczeń (pomieszczenia techniczne, pom. operatora, itp.) należy przewidzieć montaż konstrukcji do instalacji "*Systemu podwieszenia mediów*" (tj. wody oczyszczonej, wody świeżej, zasilania elektr. i sterowania oraz ewentualnego sprężonego powietrza).